


Höhenprofil Wasserlauf M 1:50 (m)

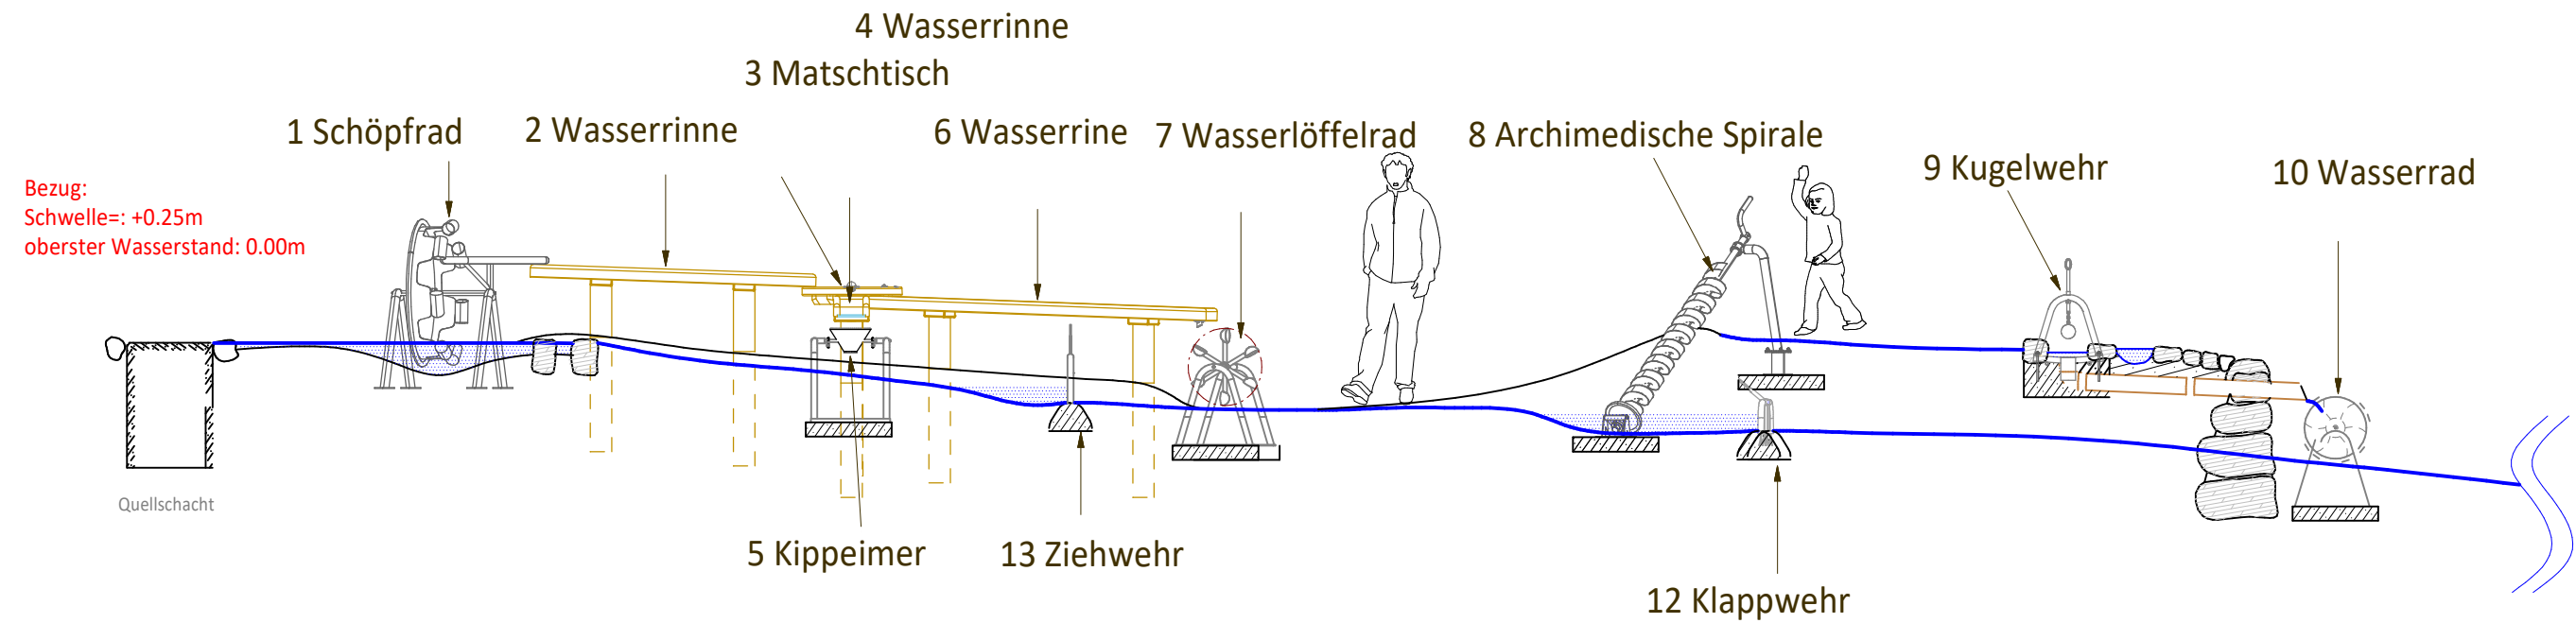

Höhenprofil Matschanlage M 1:50

